


SZEKSZÁRD
Ipari park
Út- és közműhálózat
M=1:1000
 Készítette : MERIDIÁN Mérnöki Iroda KFT
 2017. november

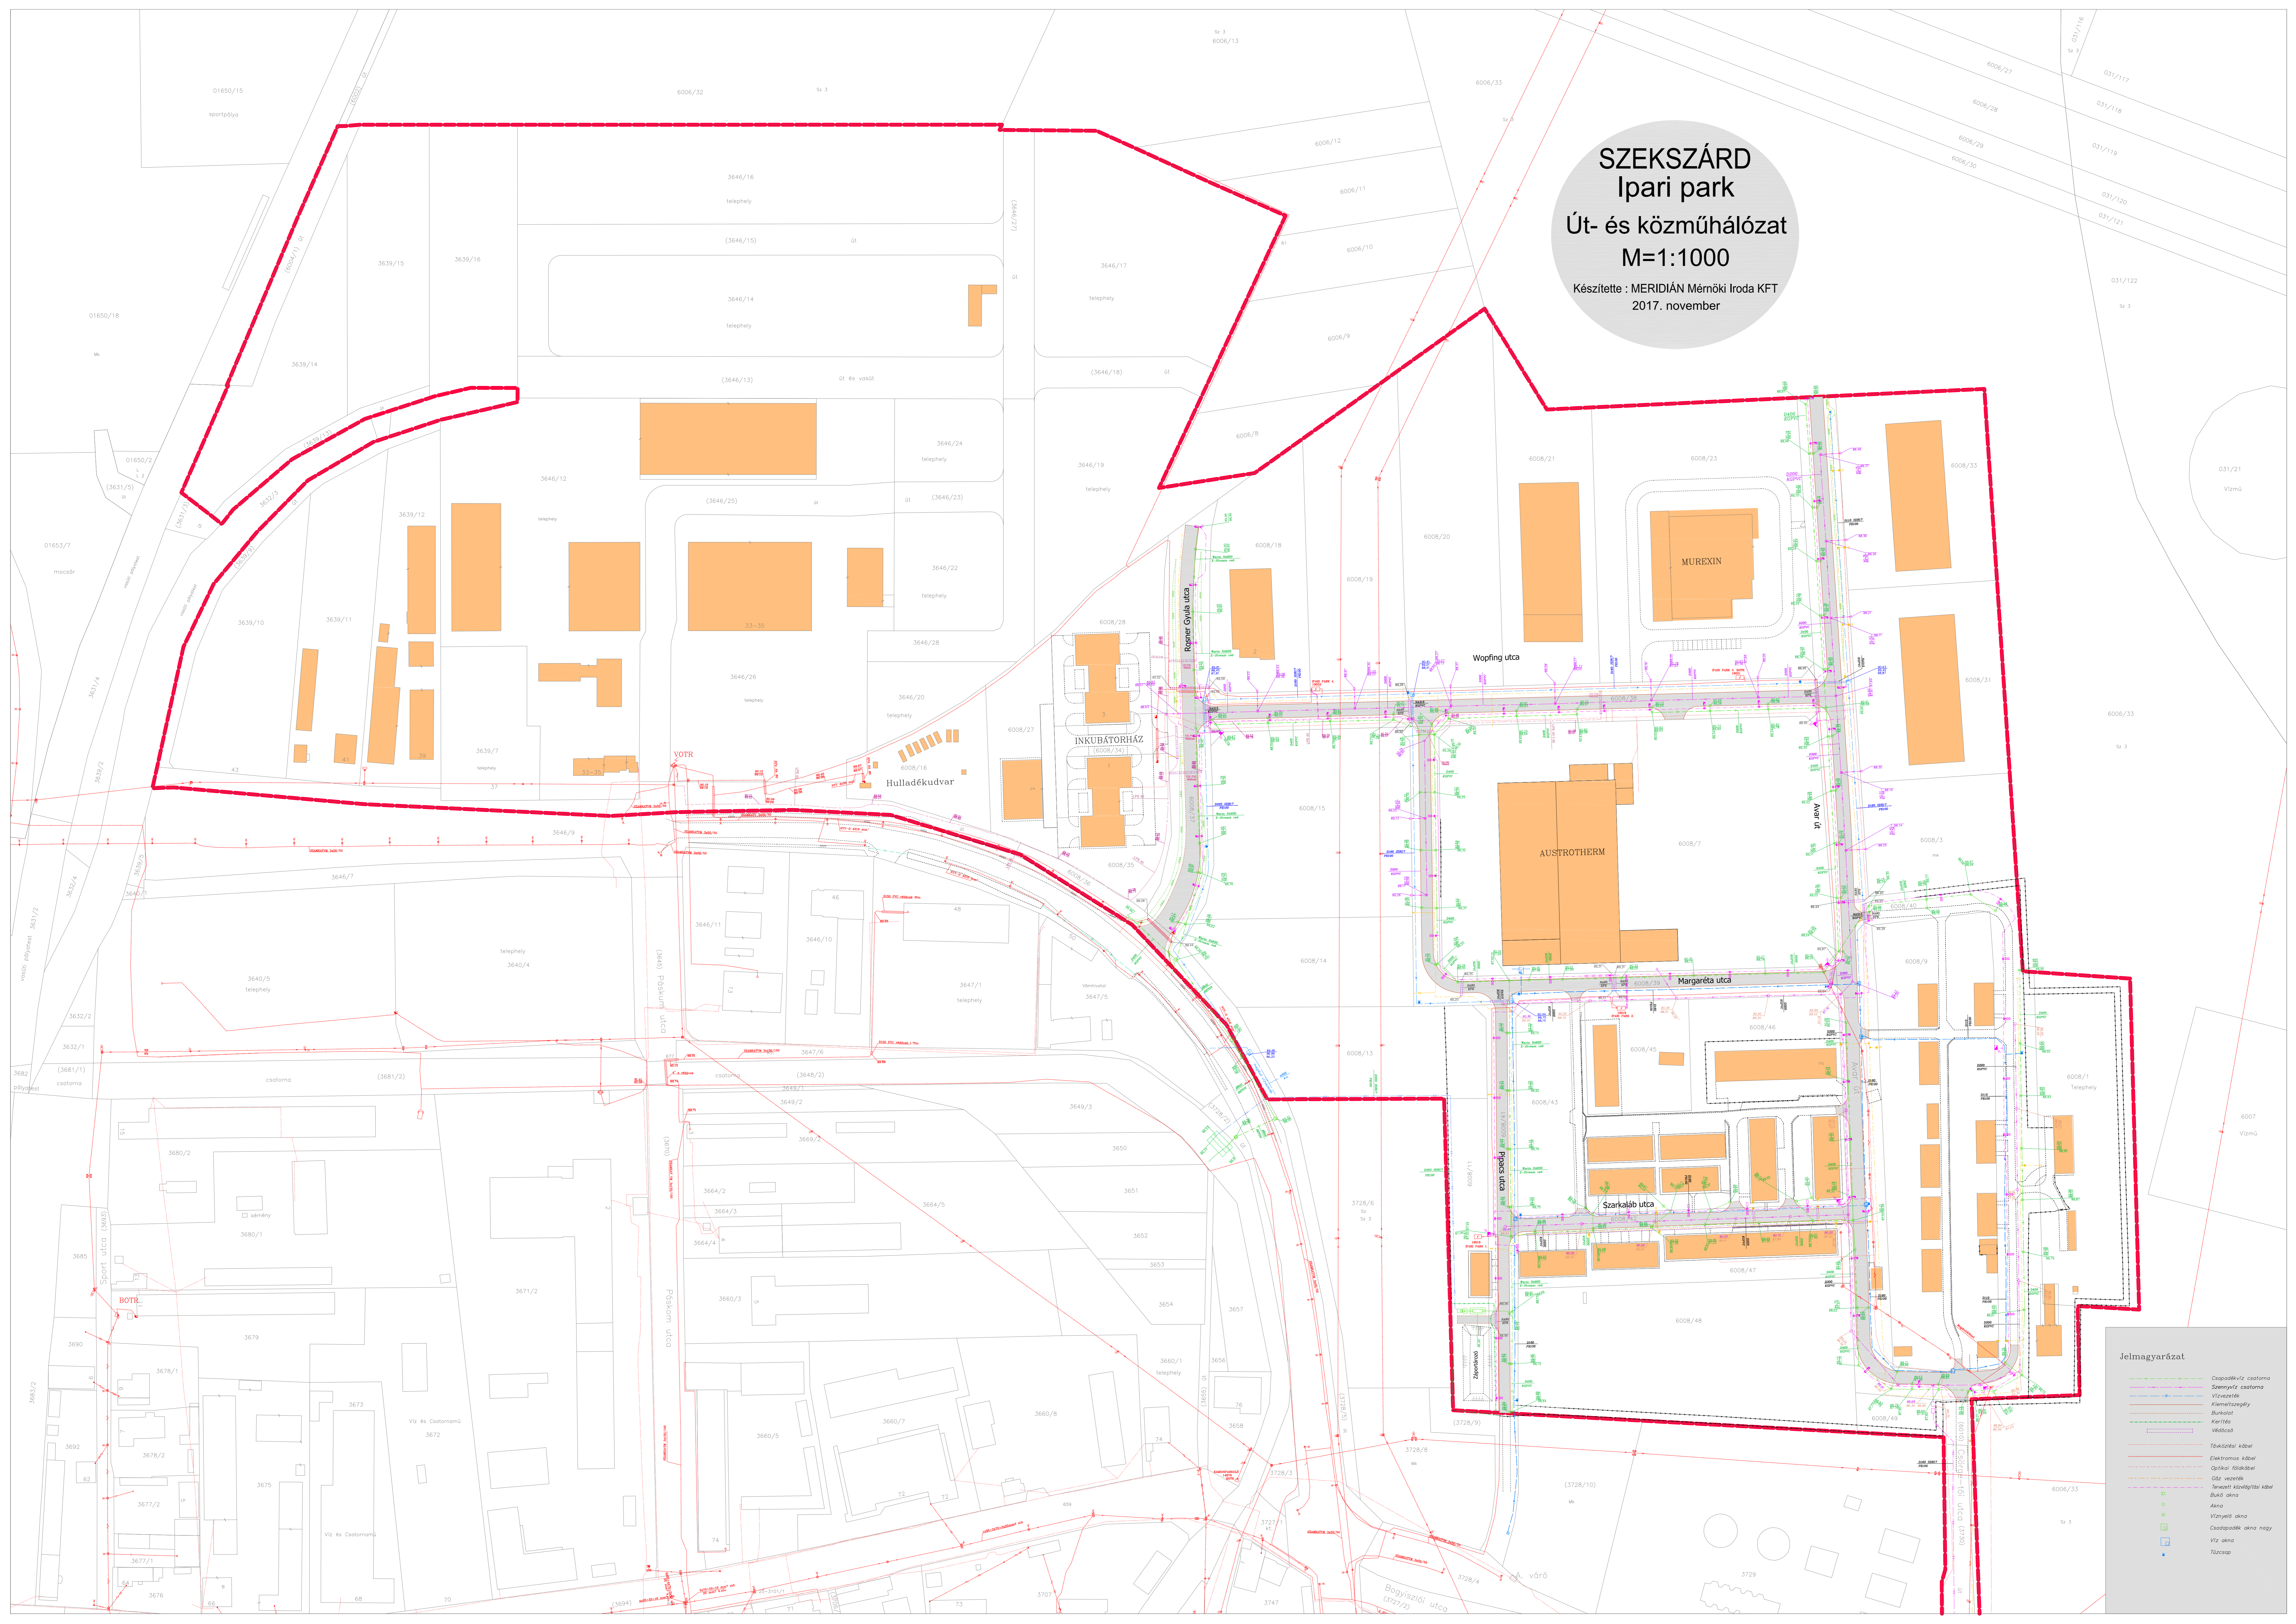

Jelmagyarázat

	Csatorna/Víz csatorna
	Szennyvíz csatorna
	Vízvezetés
	Állomástelep
	Burkolat
	Kerítés
	Védecsík
	Távvezetés kábel
	Elektronos kábel
	Optikai kábel
	Gáz vezetékek
	Területi távvezetés kábel
	Állom
	Víznyelő agra
	Csatornapók agra nagy
	Víz agra
	Távvezetés